


Uittreksel Kadastrale Kaart

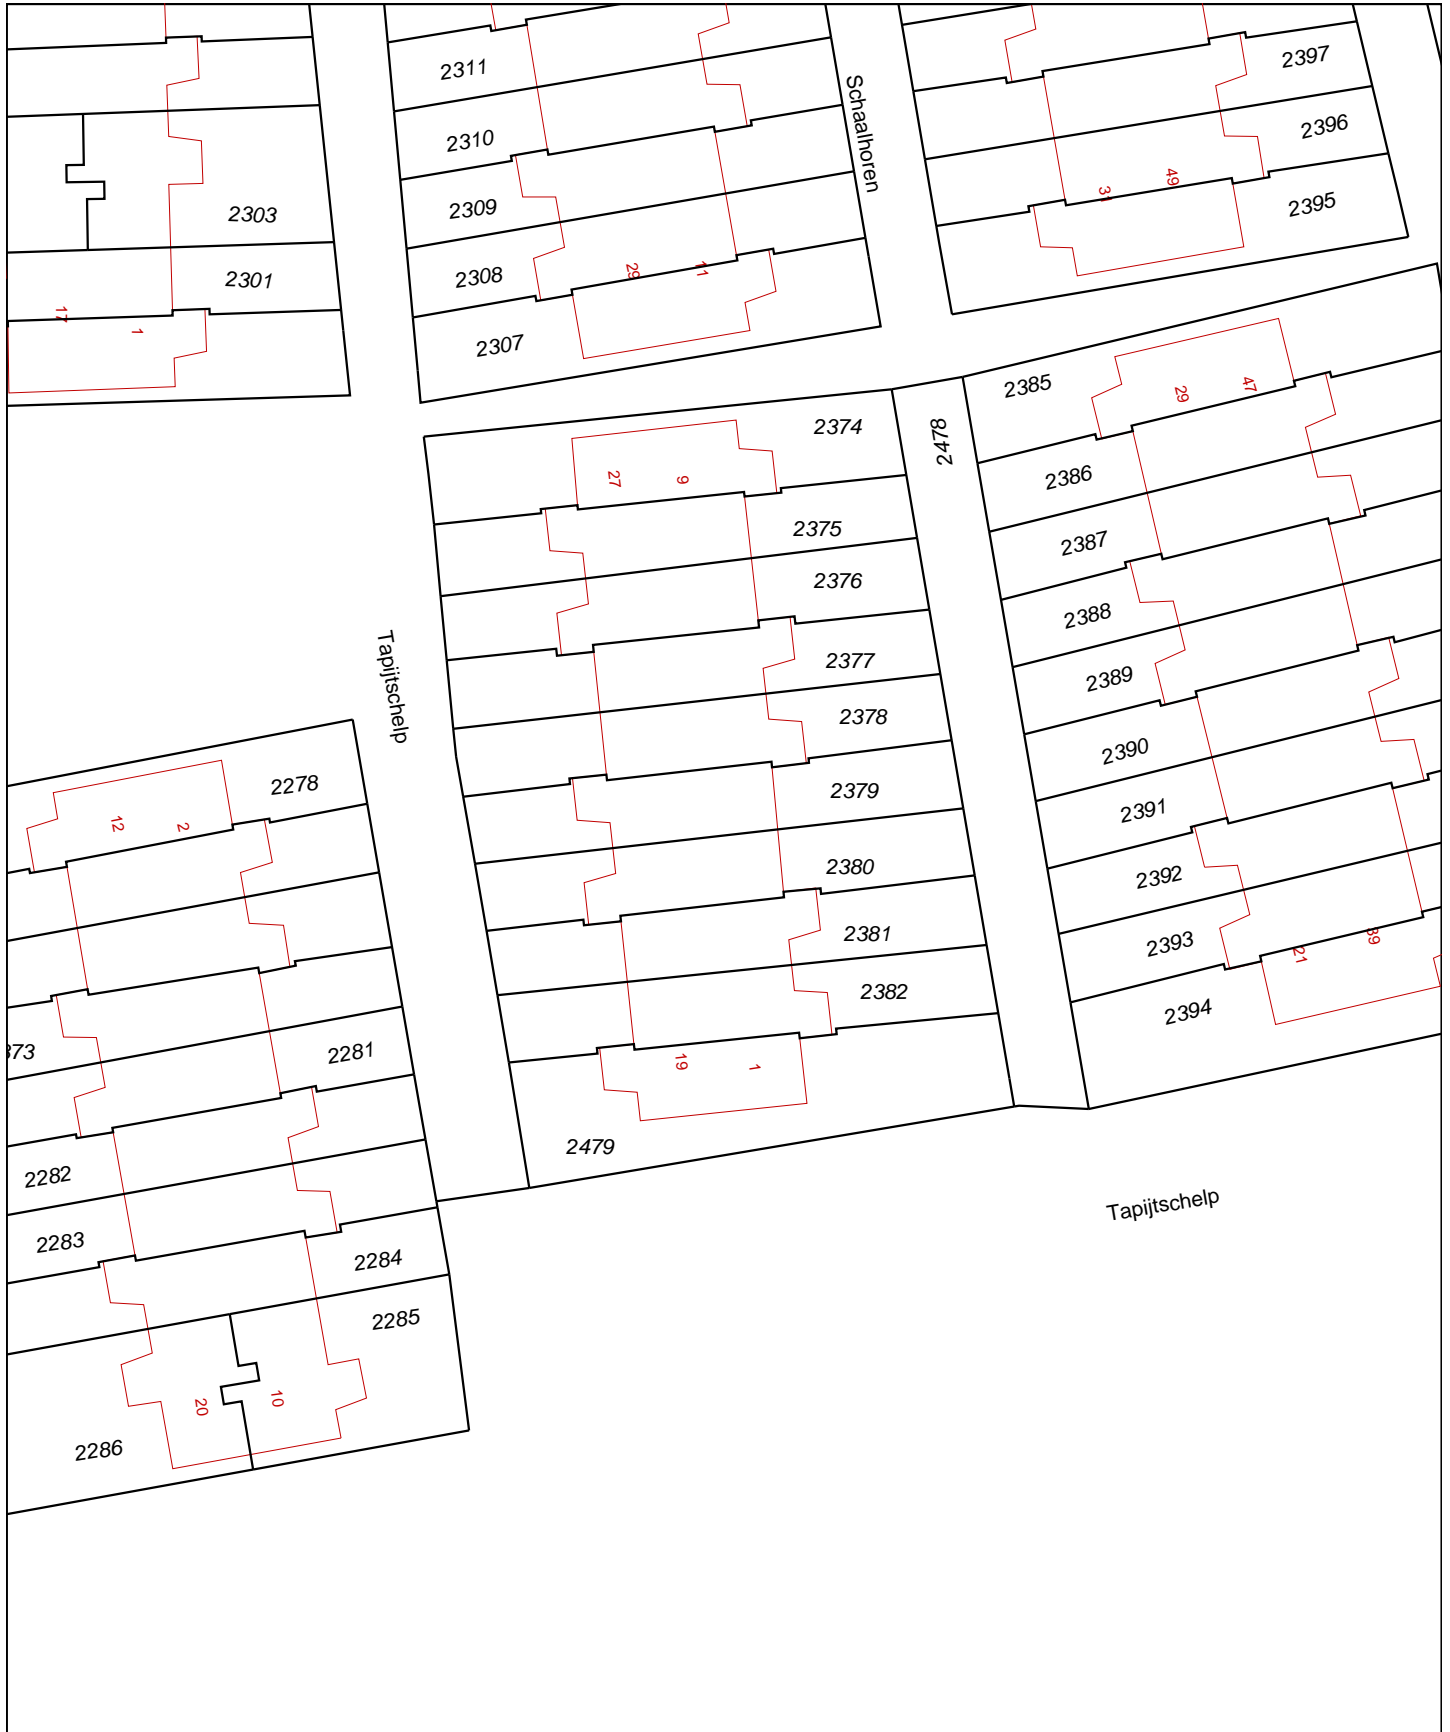

0 m 5 m 25 m

| | | | |
|---|---|--------------------------------------|---|
| <p>Deze kaart is noordgericht</p> <p>12345 Perceelnummer 25 Huisnummer</p> <p>— Kadastrale grens — Bebouwing — Overige topografie</p> | <p>Schaal 1:500</p> <p>Kadastrale gemeente Sectie Perceel</p> | <p>HELLEVOETSLUIS G 2380</p> |  |
|---|---|--------------------------------------|---|

Voor een eensluitend uittreksel, ROTTERDAM, 21 mei 2008
 De bewaarder van het kadaster en de openbare registers

Aan dit uittreksel kunnen geen betrouwbare maten worden ontleend.
 De Dienst voor het kadaster en de openbare registers behoudt zich de intellectuele eigendomsrechten voor, waaronder het auteursrecht en het databankenrecht.